

RÉNOVATION WOIPPY

EN COURS

Réhabilitation de 519 logements quartier Saint-Eloy

Maître d'ouvrage :
SEM EMH


Lieu :
WOIPPY (57)



CATÉGORIE LOGEMENTS



210 TONNES DE MATÉRIAUX RÉEMPLOYÉS IN SITU

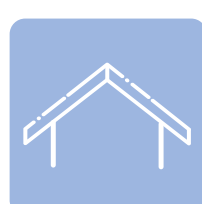

2064 M² DE
GRAVILLONS
DE TOITURE



539 ML DE
GARDE-CORPS
BOIS



150 LAVABOS



5
JARDINIÈRES
BÉTON
BALCONS



277 ML DE
GARDE-CORPS
MÉTALLIQUES



150 WC




La SEM EMH a retenu le groupement composé d'Eiffage, Atelier du Rempart, Artech, RE!NOUVEAU et Bastide Bondoux pour la réhabilitation et la résidentialisation de 519 logements du quartier Saint-Éloy à Woippy.

Dans le cadre de la réhabilitation et du réaménagement d'une cour végétalisée desservant un ensemble de 107 logements, le projet intègre une démarche ambitieuse de réemploi des matériaux directement sur site.



Le bureau d'études RE!NOUVEAU accompagne **les entreprises et les architectes dans la mise en œuvre de cette démarche**, en identifiant les ressources réutilisables et en favorisant leur intégration au projet.

Atelier du Rempart s'est appuyé sur cette expertise afin de concevoir avec RE!NOUVEAU plusieurs aménagements à partir d'éléments réemployés : **clôtures, bancs, bordures, pas japonais et autres dispositifs paysagers**. Cette approche permet de réduire l'empreinte environnementale du chantier tout en donnant une nouvelle valeur d'usage et une identité singulière aux espaces extérieurs réaménagés.

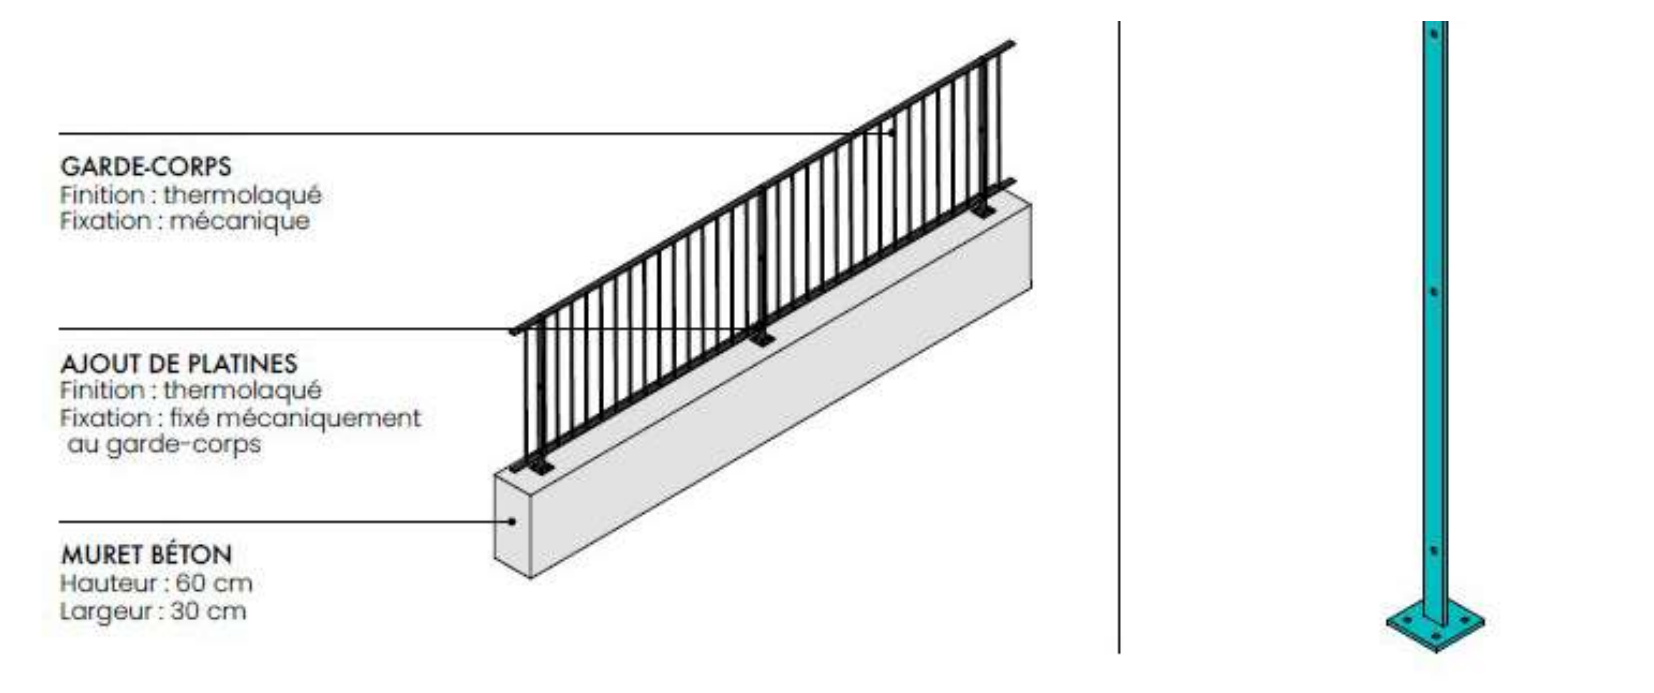


ÉLÉVATION LATÉRALE


ÉLÉVATION PRINCIPALE

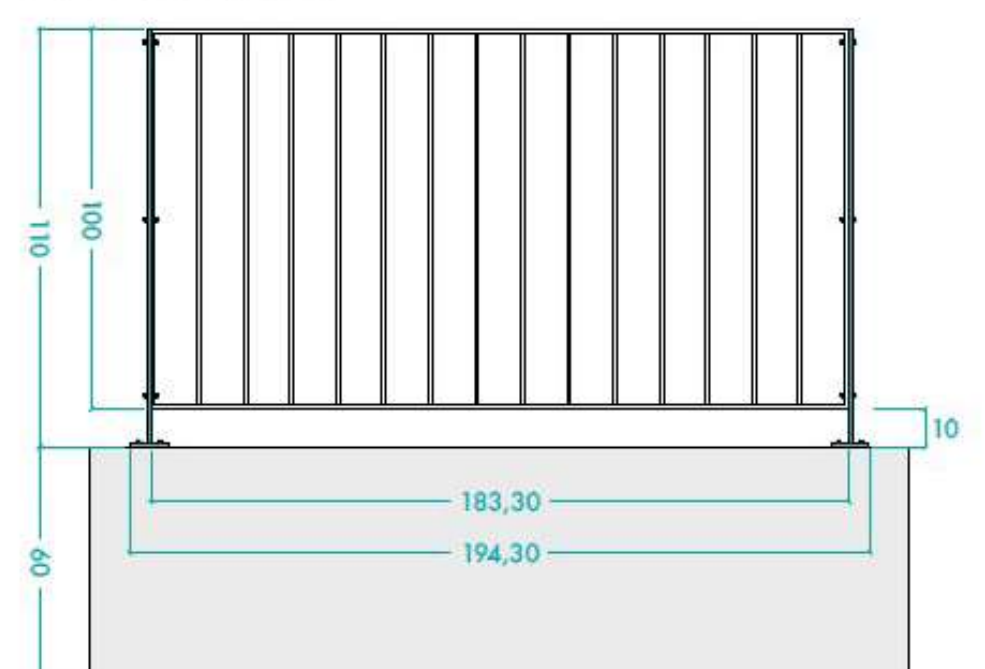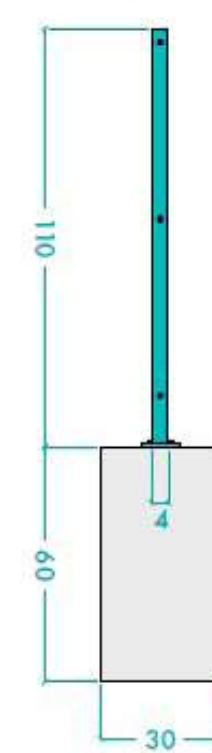


PLAN

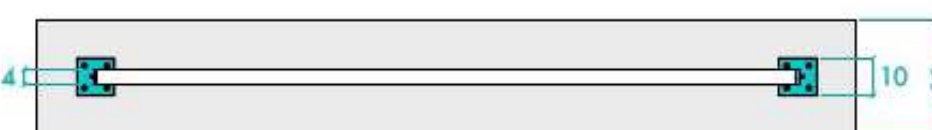

ISOMÉTRIE

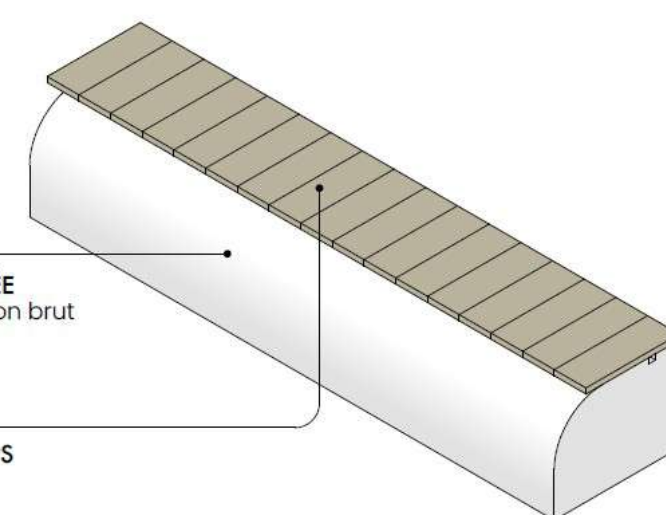

ÉLÉVATION LATÉRALE

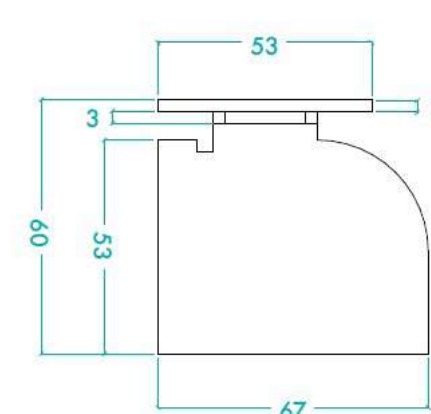

RÉFÉRENT DU PROJET

Marion COLLIN-LAHEURTE
Architecte-Urbaniste
Atelier du Rempart

mcollinlaheurte@atelierdurempart.com



ACTEURS DU PROJET

MOA
SEM EMH



MOE
Eiffage (mandataire)
Atelier du Rempart
Artech
Bastide Bondoux

AMO
REAHM DEVELOPPEMENT

AMO Réemploi
RE!NOUVEAU

UNE EXPOSITION ORGANISÉE PAR

remise
Facilitateur - Réemploi - Bâtiment

EN PARTENARIAT AVEC

envirobat
GRAND EST

AVEC LE SOUTIEN DE

