

IMMEUBLE TISSERAND

2026


Déconstruction de l'immeuble Tisserand

Maître d'ouvrage :
Habitat 08

Lieu :
BOGNY-SUR-MEUSE (08)



CATÉGORIE LOGEMENTS

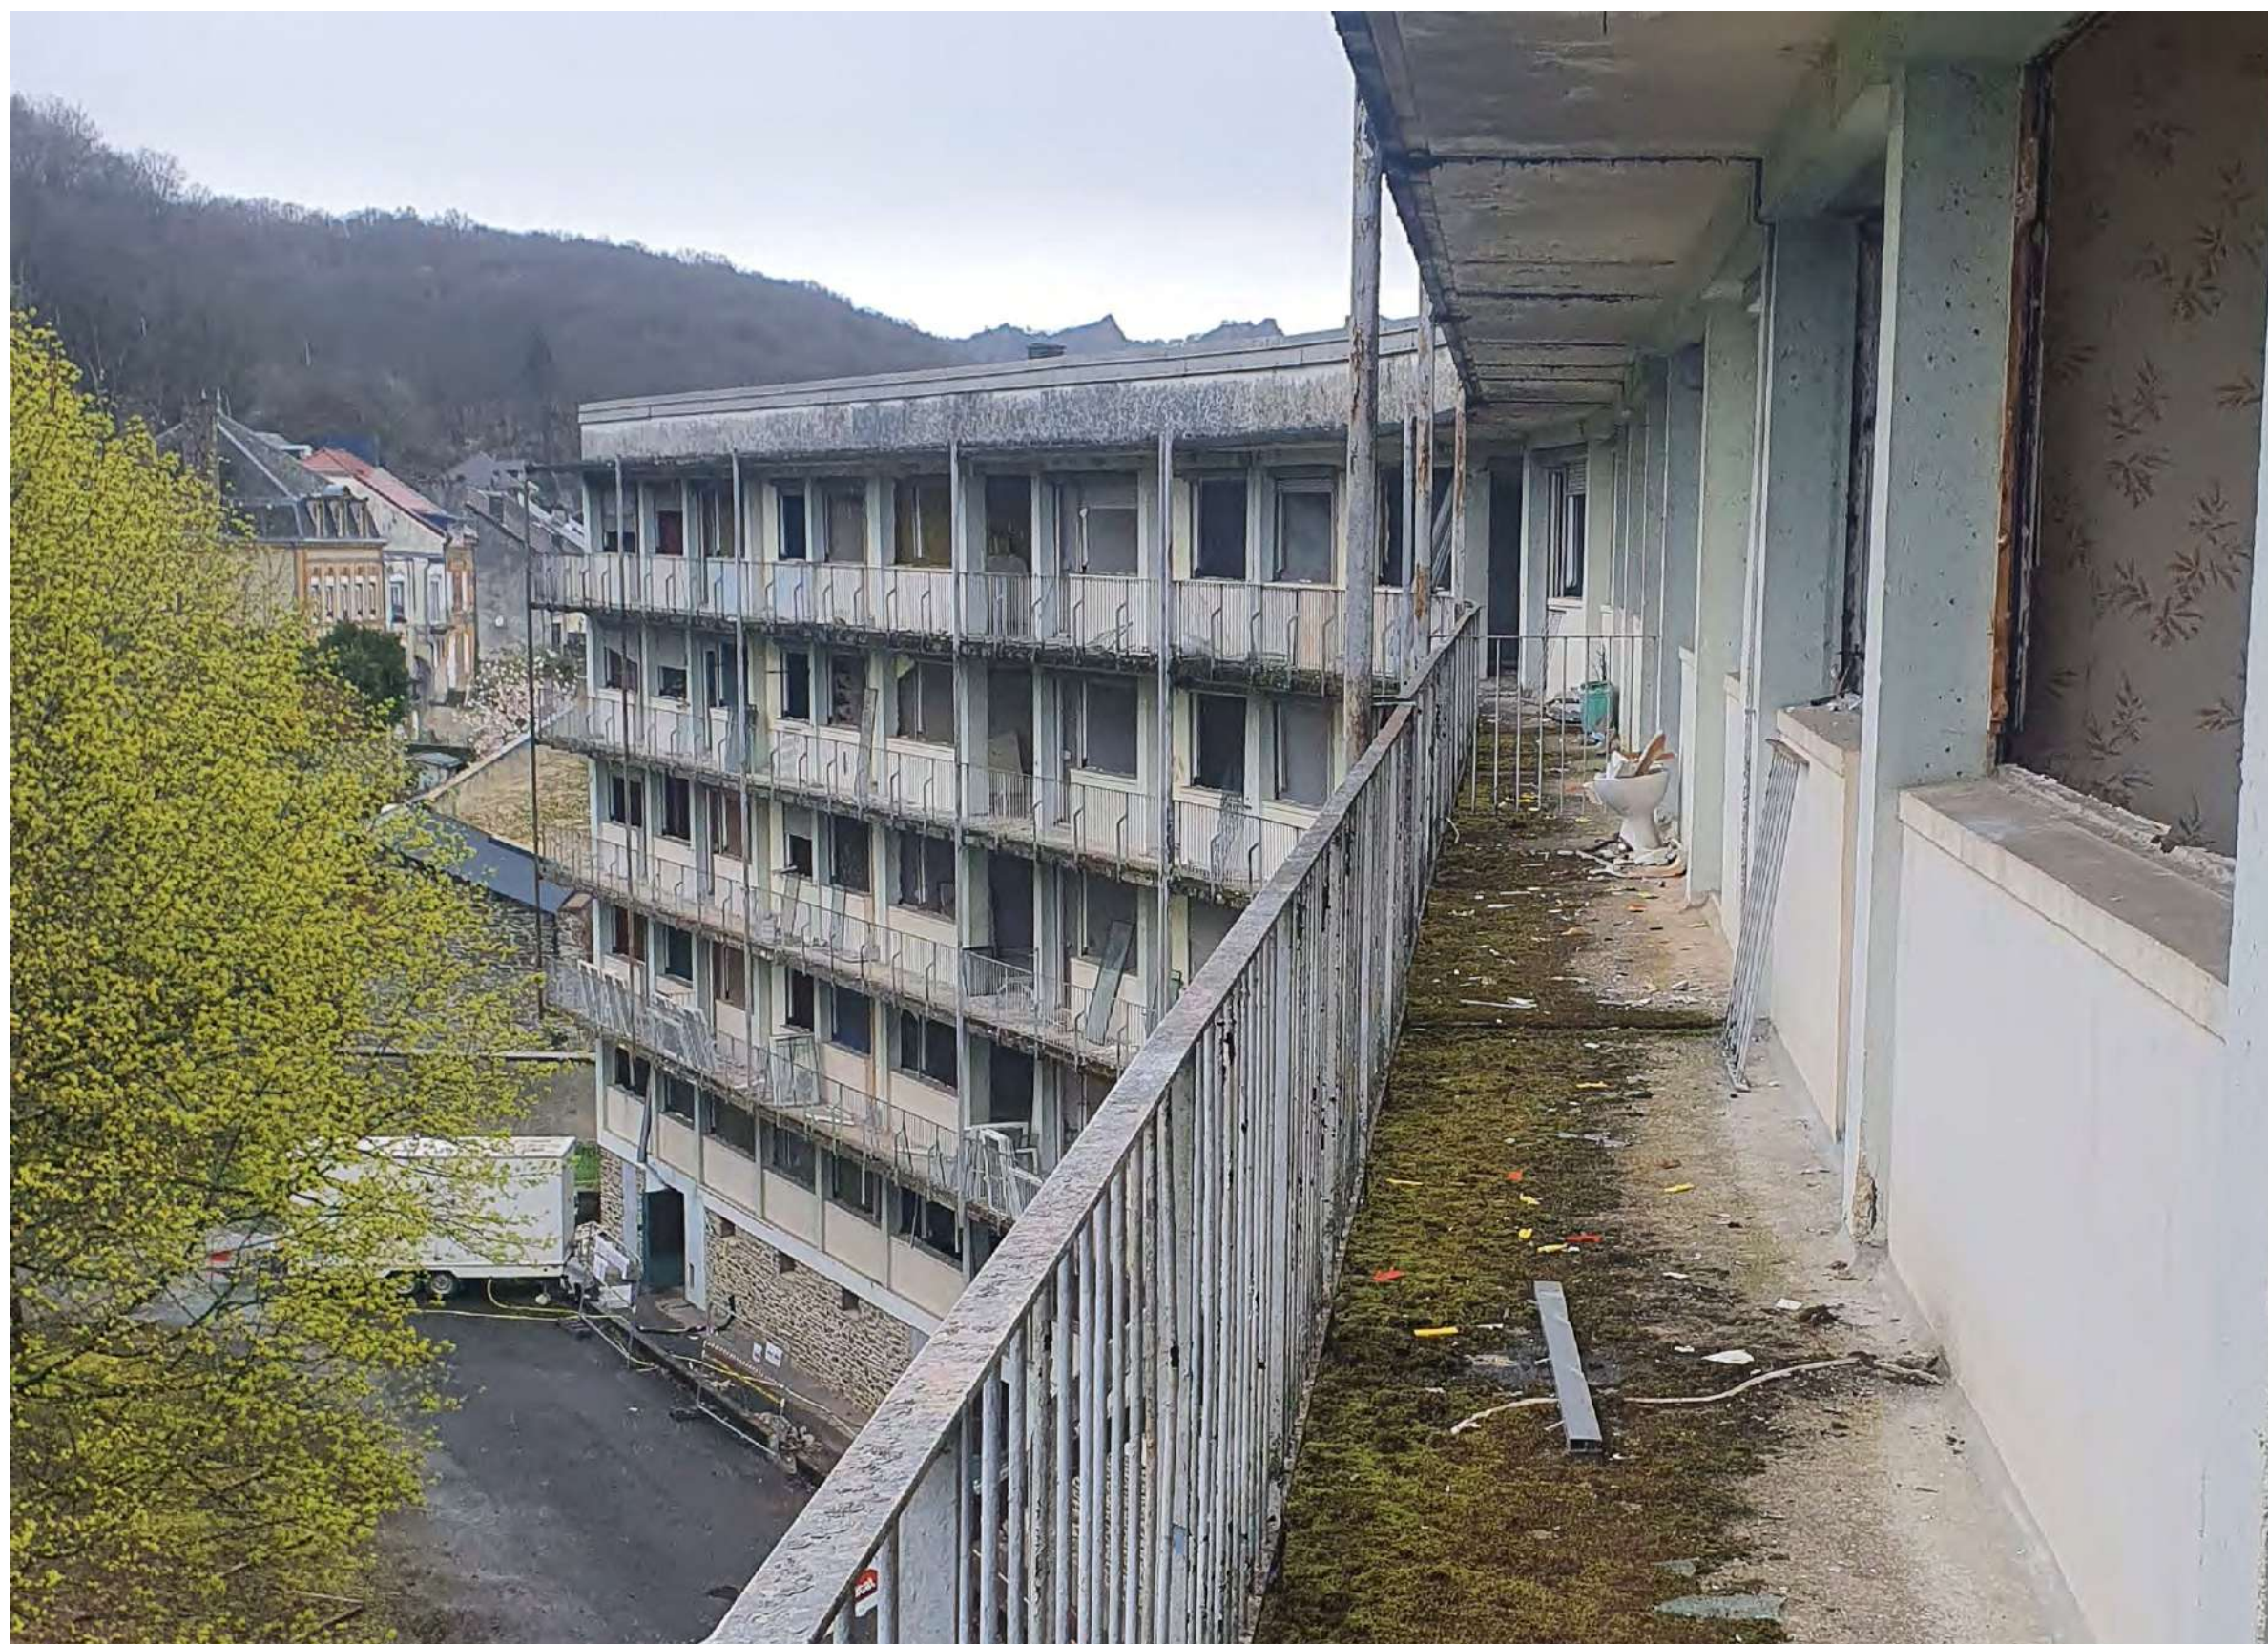

À Bogny-sur-Meuse, la déconstruction de l'immeuble Tisserand porte sur une barre de 70 logements répartis sur 5 niveaux. L'opération s'inscrit dans la transformation progressive du secteur en bord de Meuse.

La disparition de cet ensemble bâti marque une étape importante dans la requalification des berges. **Elle permet de redonner de la continuité aux espaces ouverts et d'envisager un nouvel aménagement plus qualitatif**, en lien avec le paysage fluvial et les usages de proximité.

En libérant cette emprise, le projet ouvre la voie à une recomposition du site, où les berges de Meuse peuvent être repensées **comme un espace public plus accessible, plus lisible et mieux intégré à son environnement naturel**.

Au-delà de la dimension technique de la déconstruction, l'intervention agit donc comme un levier de transformation urbaine, **contribuant à redessiner la relation entre le tissu bâti et le paysage**.

DONNÉES CLÉS

En cours de dépose :

380 T
DE PIERRES
PORTEUSES

Objectifs
en fin de chantier :

410 T
RÉEMPLOYÉES

Déjà déposés :

3,3 T
D'ÉQUIPEMENTS

5 800 T
RECYCLÉES

Opération lauréate
de l'appel à projet
« **RÉEMPLOI SUR
LES CHANTIERS** »
d'Ecominéro et
Ecomaison

MATÉRIAUX RÉEMPLOYÉS



ÉVIERS



LAVABOS




MARCHES
D'ESCALIERS



SANITAIRES



LUMINAIRES

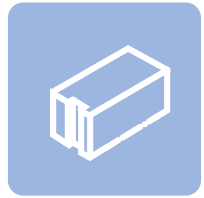

PIERRES
PORTEUSES



RÉFÉRENT DU PROJET

Aline CUNY
Directrice AGGRUM

a.cuny@aggrum.fr



ACTEURS DU PROJET

MOA
HABITAT 08

HABITAT 08

MOE
AGGRUM
(mandataire et MOE réemploi)

Bureaux d'études
Sodeba-Ginko
Argonne Prévention
Aedificem

UNE EXPOSITION ORGANISÉE PAR

remise
Facilitateur - Réemploi - Bâtiment

EN PARTENARIAT AVEC

envirobat
GRAND EST

AVEC LE SOUTIEN DE

